


Popis hřiště pro futsal FIFA - malý fotbal

postranní čára: 25 - 42 m (mezinárodní: 38 - 42 m)

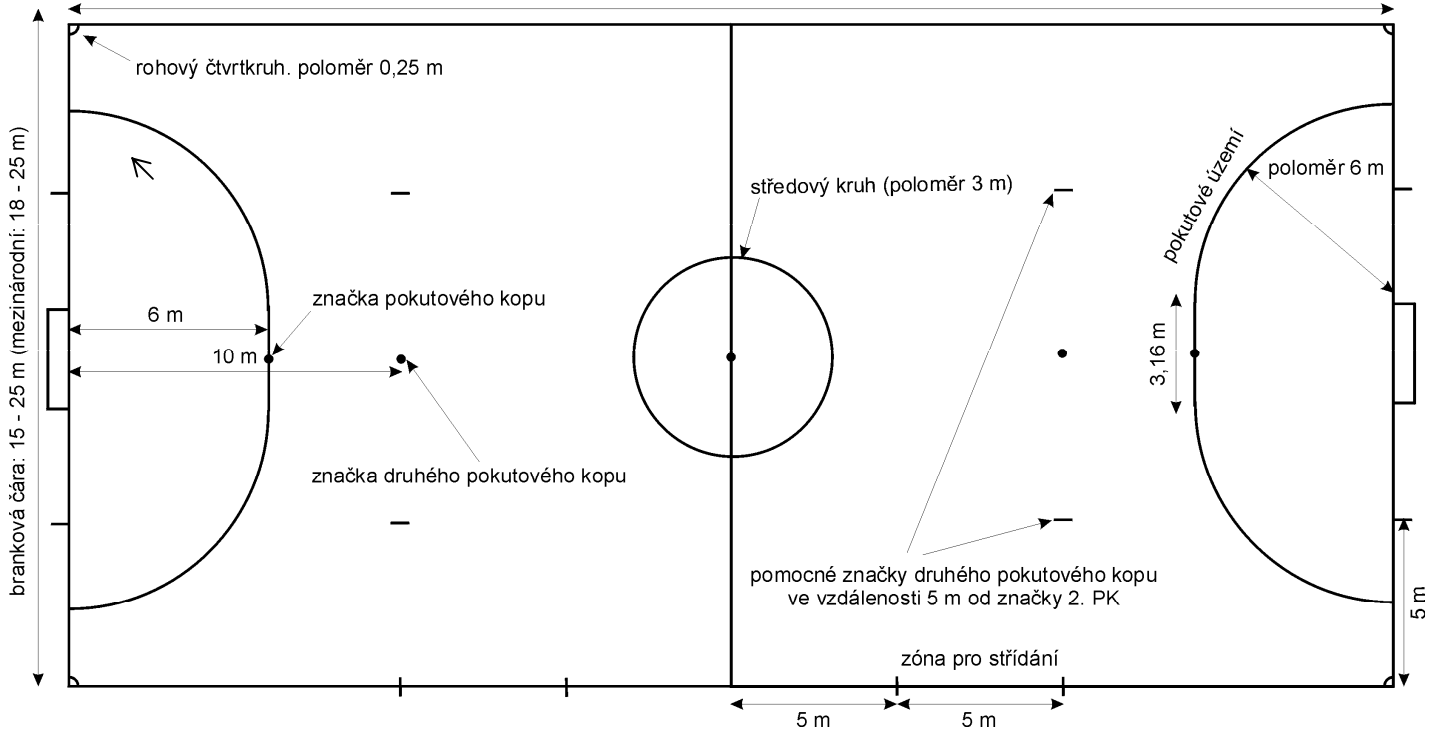

Obr. 1 Hrací plocha